


# ESTRUCTURA EN SECTOR SANITARIOS


EL CONSTRUCTOR VERIFICARA LAS MEDIDAS EN OBRA.

EL CONSTRUCTOR AJUSTARA EL PROYECTO EJECUTIVO A DICHAS MEDICIONES Y DEBERAPONER A CONSIDERACION DE LA INSPECCION DE OBRA LOS DESAJUSTES QUE OBSERVARA.


PREVIO A INICIAR LA CONSTRUCCION EL CONTRATISTA REQUERIRA LA APROBACION DE LOS PLANOS DEFINITIVOS POR PARTE DE LA INSPECCION DE OBRA.

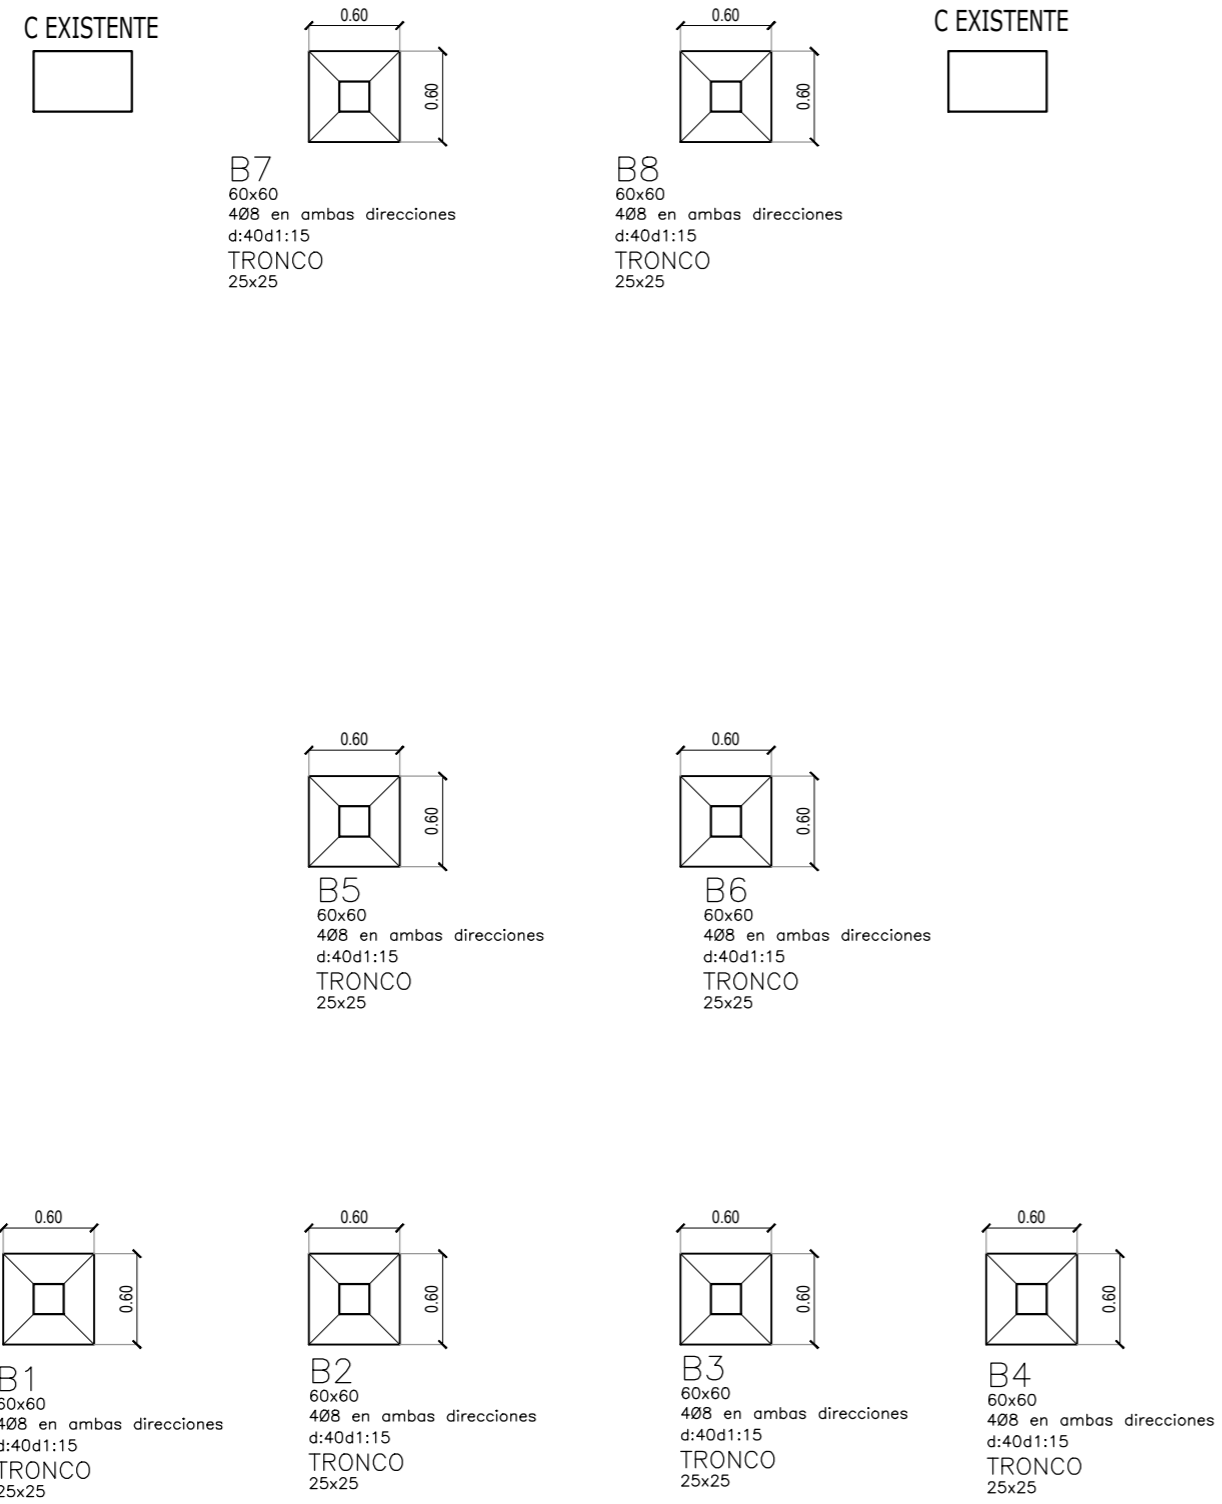

FUNDACION: -1.5 MTS

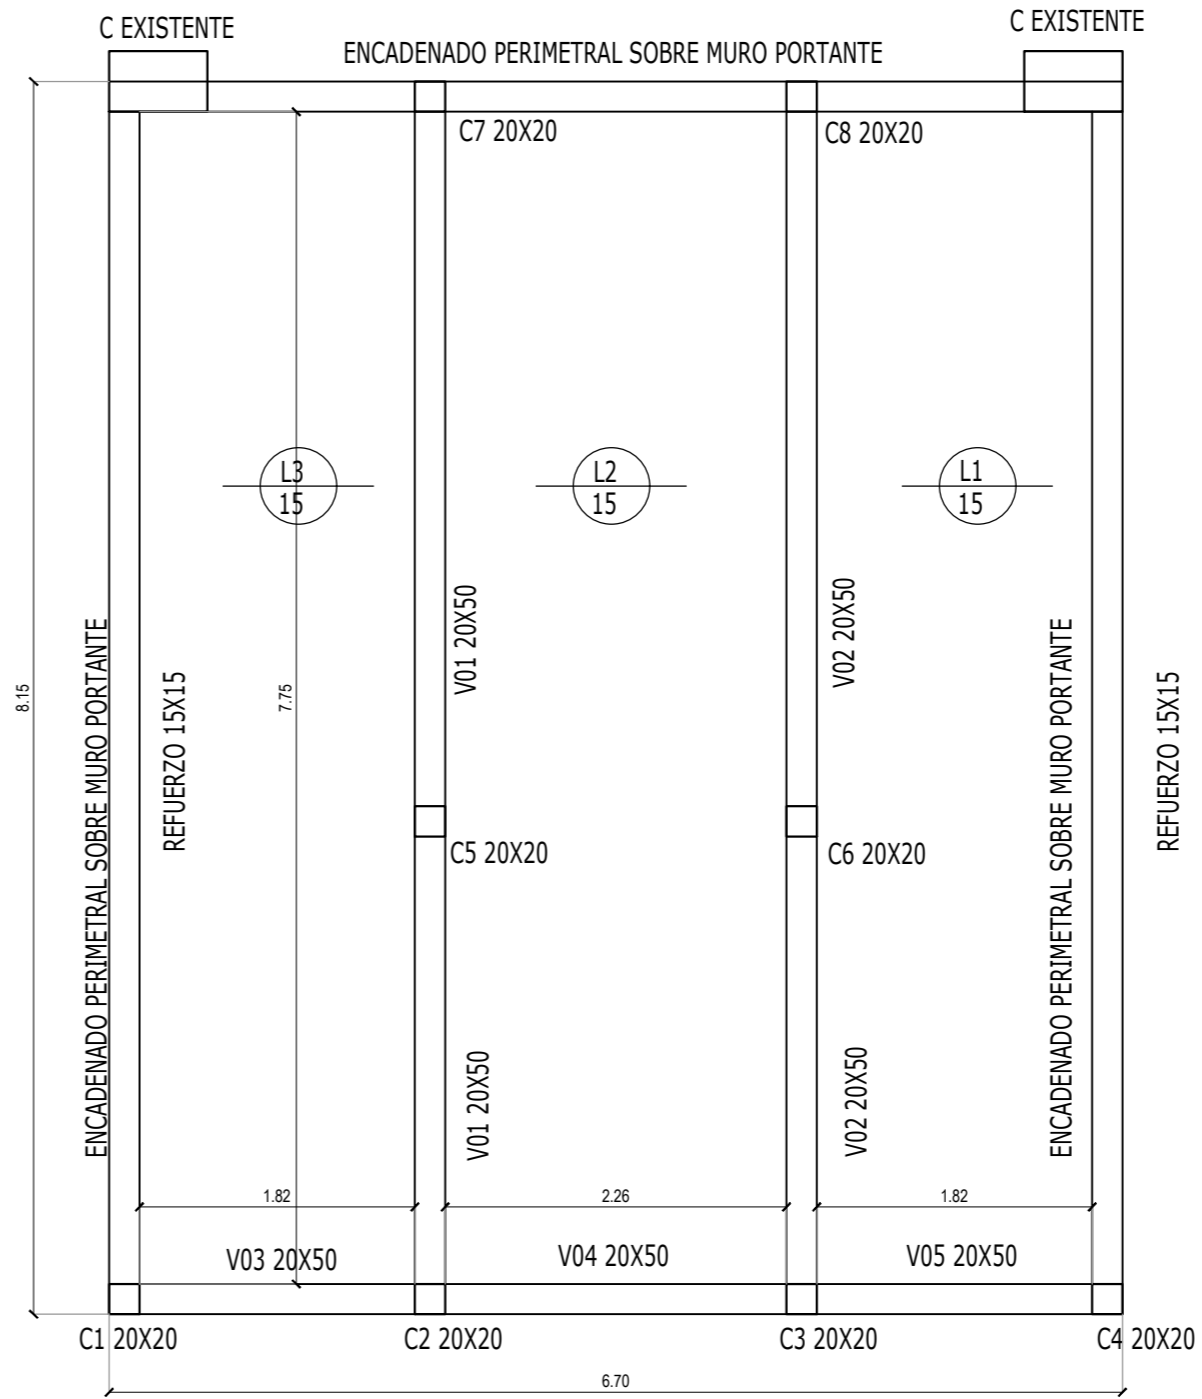

SOBRE PLANTA BAJA NIVEL +3.00 MTS

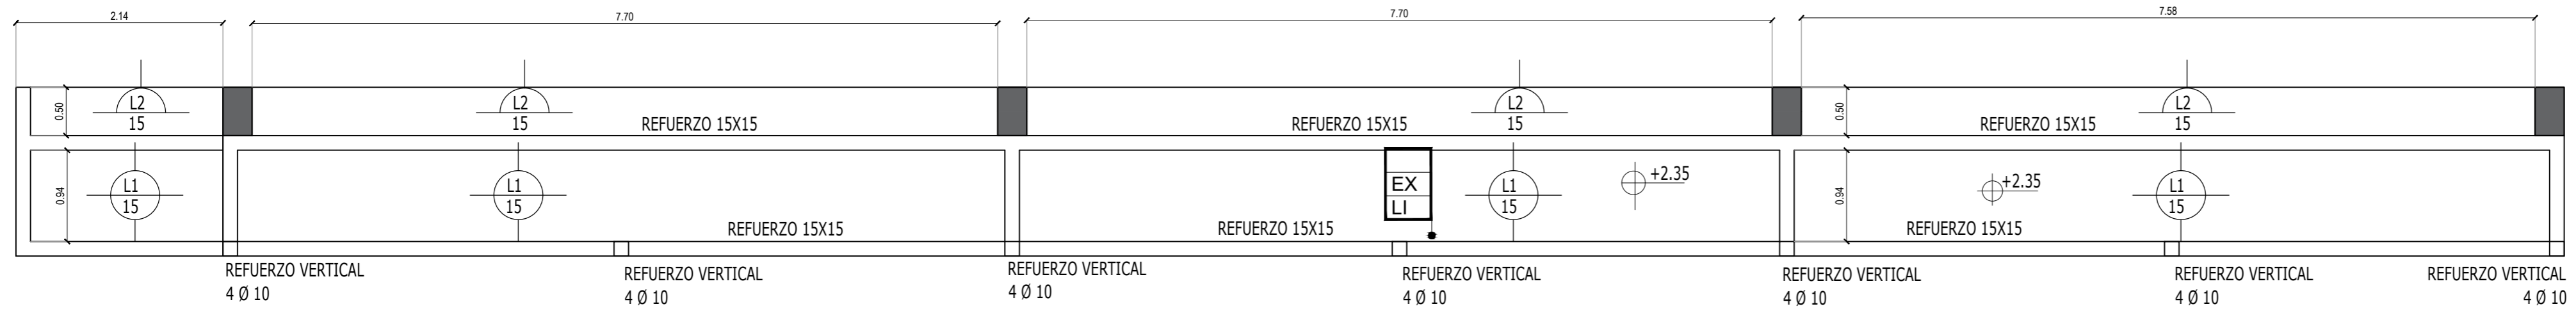

COMO BASE PARA EL MURO, EJECUTAR DADO PERIMETRAL 30X40  
EJECUTAR ENCADENADO PERIMETRAL SOBRE MURO PORTANTE

ESTRUCTURA EN SECTOR DE DEPORTES



OBRA **ESPACIO DE EXPRESION CORPORAL Y GIMNASIA**

LOCALIZACION **VILLA TESEI - HURLINGHAM - BUENOS AIRES**



34°37'7.02" S  
58°38'15.47" O

NOMBRE **ESPACIO DE EXPRESION CORPORAL Y GIMNASIA**

PLANO Nº **E-01**  
PLANTAS

PROYECTISTAS

RESPONSABLE -

ARCHIVO E-01.dwg

ESCALA 1:50

FECHA **NOVIEMBRE DE 2017**

FIRMA

MODIFICACIONES

FECHA OBSERVACIONES

FECHA OBSERVACIONES