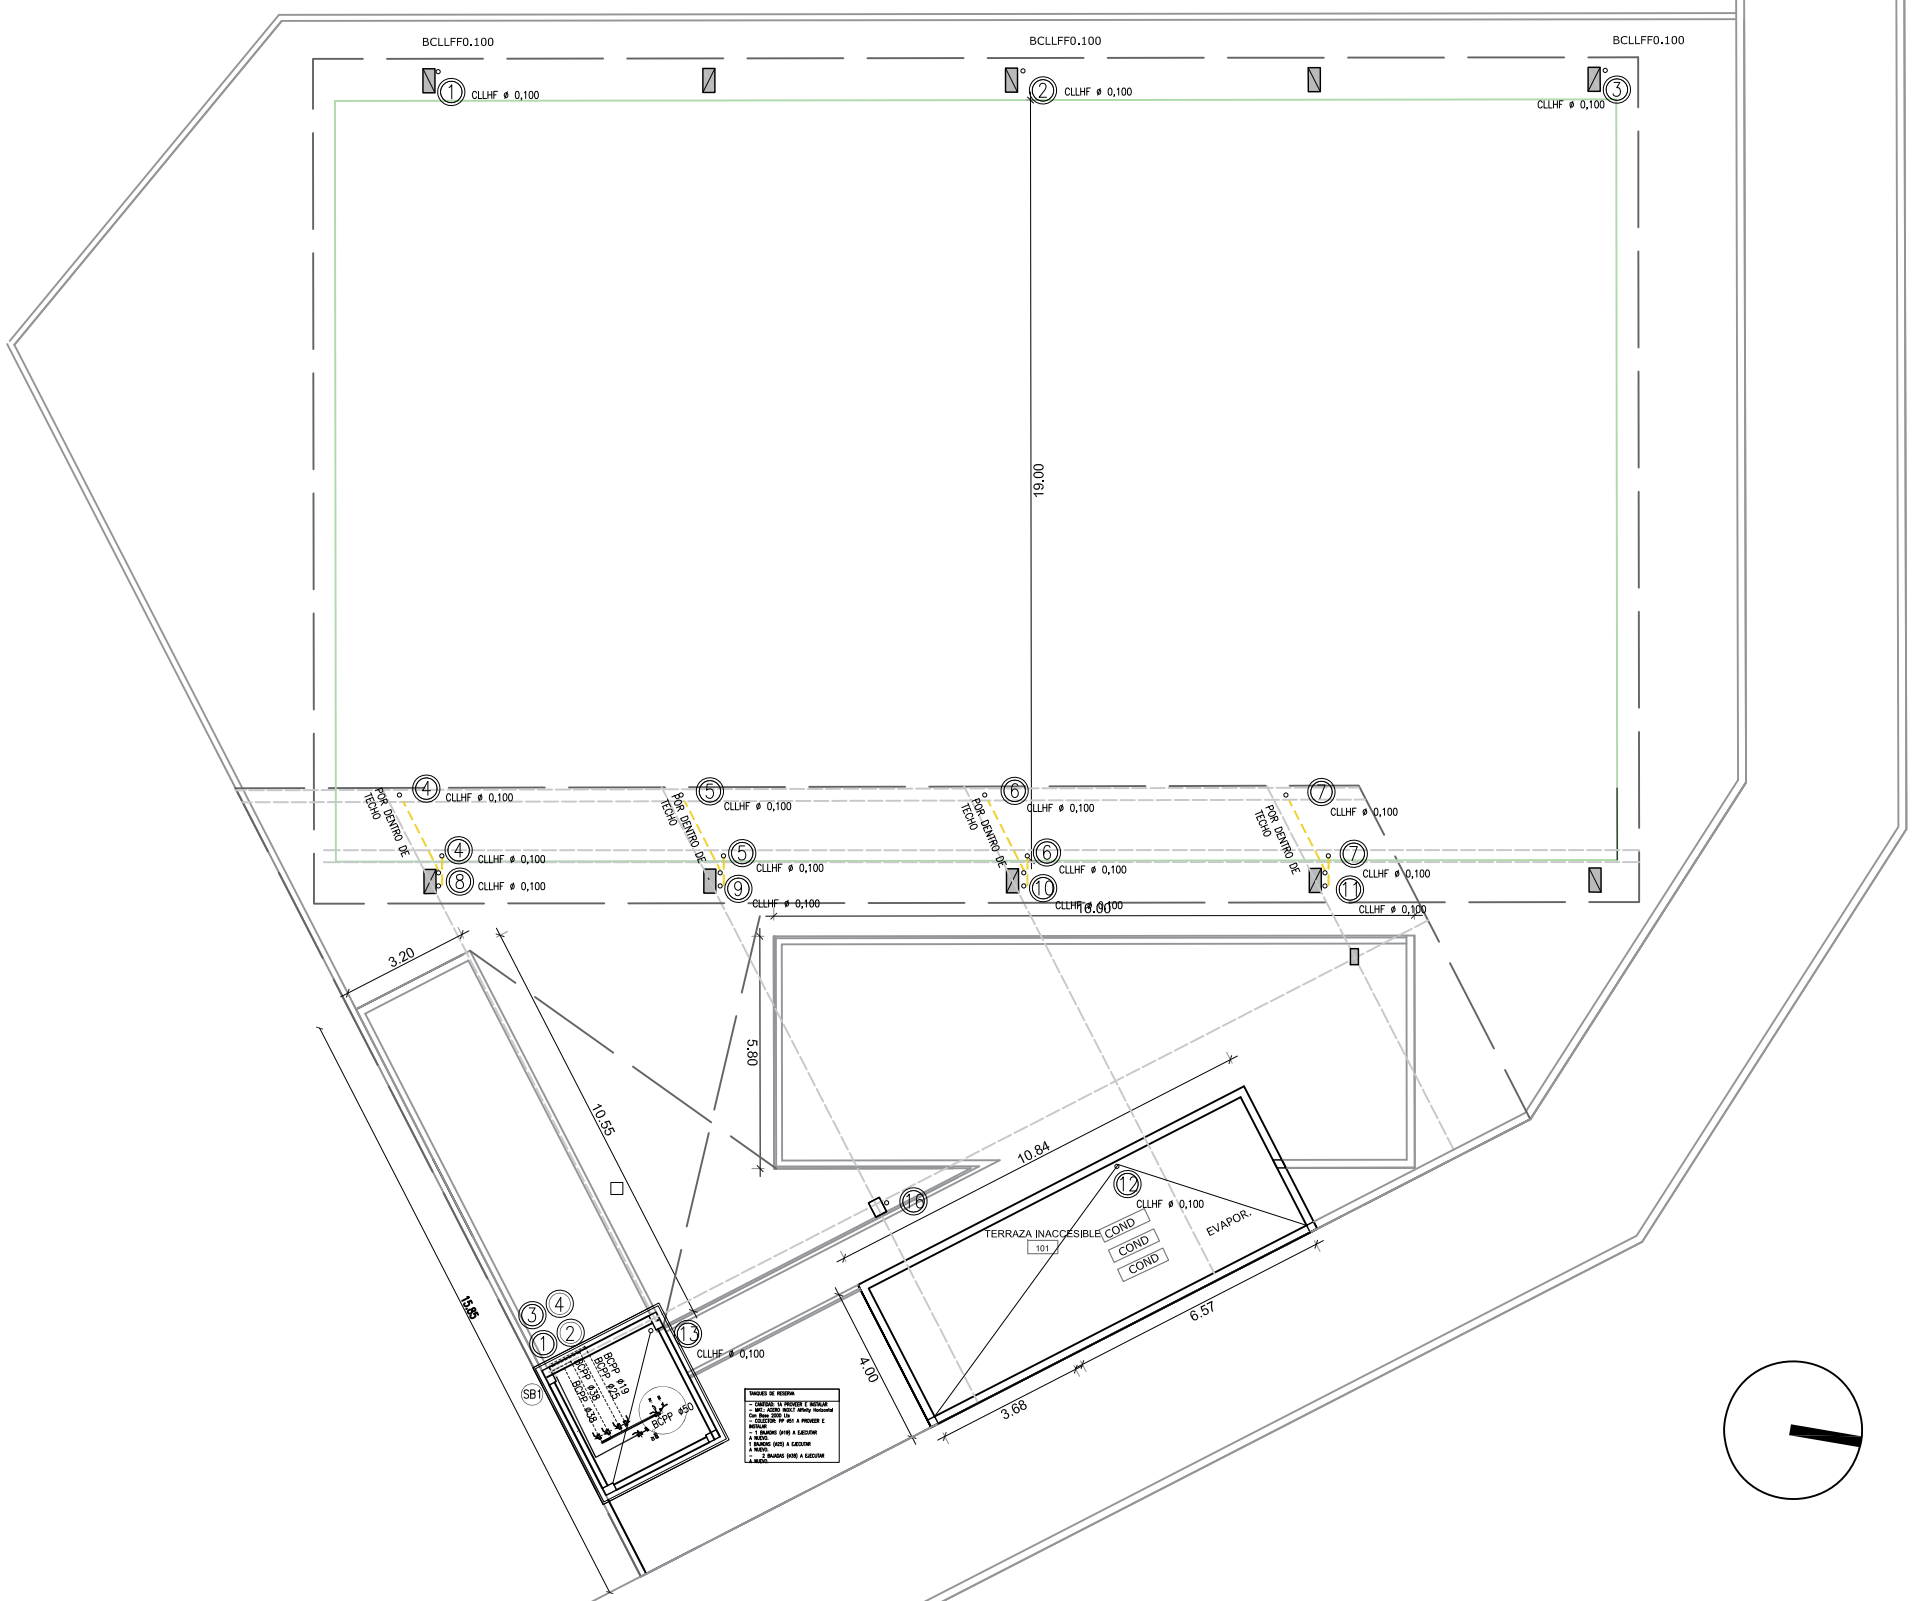

REFERENCIAS

NOMENCLATURA DE BAJADAS	①	CDVHF ø 0,100
	①	CLLHF ø 0,100
	①	BDA 30x30
	①	BCL ø 0,025
	①	SCL ø 0,025
	AC	CONEXION AGUA CORRIENTE ø 0,032
	①	C.V ø 0,060
DESAGUES PLUVIALES		B.D.A 20 x 20
		B.D.A 30 x 30
		B.D.A 40 x 40
		B.D.A 100 x 35
		B.D.T 20 x 20
		B.D.T 30 x 30
		B.D.T 40 x 40
		B.D.T 100 x 35
		EMBUDO (E')
		DESAGUE PLUVIAL ø 0.100
DESAGUES CLOACALES		P.P.A PRIMARIA P.P.T PRIMARIA
		P.P.A SECUNDARIA P.P.T SECUNDARIA
		B.A.T. / B.I. / T.I.C.H.
		BAJADAS
		CONEXION INODORO
		CV.PVC ø
		DESAGUE SECUNDARIO ø 0,038
		DESAGUE PRIMARIO ø 0,060
		DESAGUE PRIMARIO ø 0,100
		DESAGUE PRIMARIO ø 0,160
ARTEFACTOS		CJ 60x60 / 60x100
		INTERCEPTOR DE GRASA. CAP.: 100 l.
		BOMBAS: IMPULSION Q.: 4 M3/h
DISTRIBUCION AGUA		AF. C.PPN
		AC. C.PPN
		RETORNO AC CPP
ARTEFACTOS AGUA		LLP. CALIENTE/FRIA
		DUCHA
		C.S.
	ABC	EXTINTOR ABC PQ 5KG

EL CONSTRUCTOR VERIFICARA LAS MEDIDAS EN OBRA.

EL CONSTRUCTOR AJUSTARA EL PROYECTO EJECUTIVO A DICHAS MEDICIONES Y DEBERAPONER A CONSIDERACION DE LA INSPECCION DE OBRA LOS DESAJUSTES QUE OBSERVARA.

PREVIO A INICIAR LA CONSTRUCCION EL CONTRATISTA REQUERIRA LA APROBACION DE LOS PLANOS DEFINITIVOS POR PARTE DE LA INSPECCION DE OBRA.

UNIVERSIDAD NACIONAL DE HURLINGHAM | Ahora tu futuro está cerca

OBRA

CUBIERTA, AULAS Y SANITARIOS EN PLAYON DEPORTIVO

LOCALIZACION VILLA TESEI - HURLINGHAM - BUENOS AIRES
UNIVERSIDAD NACIONAL DE HURLINGHAM
SEDE ORIGONE 98

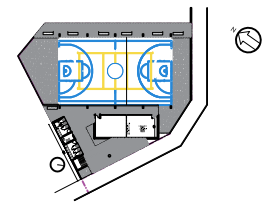

34°37'7.02" S
58°38'15.47" O

NOMBRE

PLANTA DE AZOTEAS

PLANO N° **IS-03**

PROYECTISTAS

RESPONSABLE -

ARCHIVO IS-1.2.3.4.dwg

ESCALA 1:100

FECHA NOVIEMBRE DE 2017

FIRMA

MODIFICACIONES

FECHA	OBSERVACIONES
FECHA	OBSERVACIONES